


PORTAL 1_3º B
VIVIENDA TIPO 8

SUPERFICIE ÚTIL INTERIOR **101,00 M²**
 SUPERFICIE ÚTIL EXTERIOR **53,35 M²**

SUPERFICIE ÚTIL TOTAL **154,35 M²**

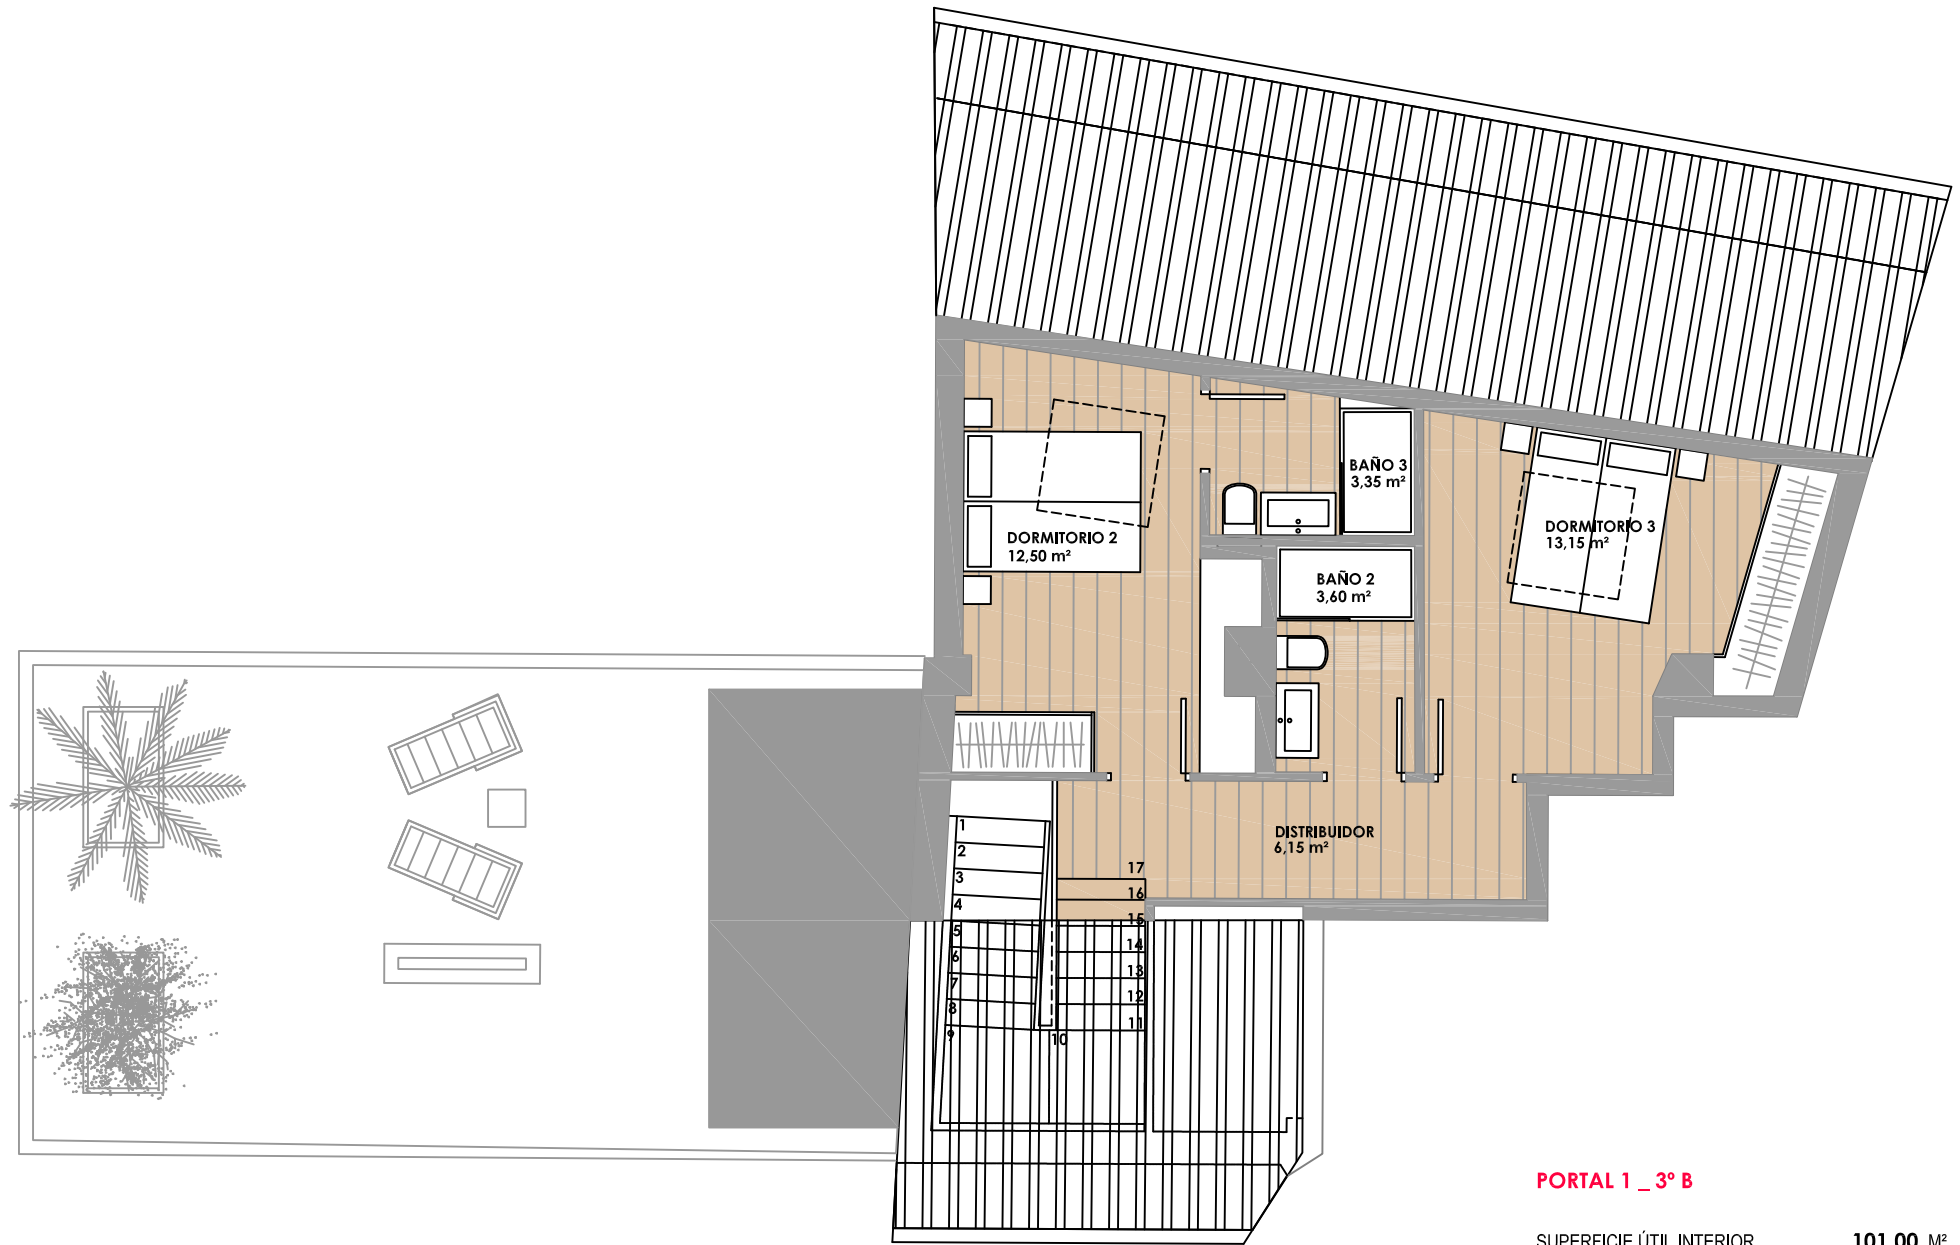

PORTAL 1_3° B

SUPERFICIE ÚTIL INTERIOR **101,00** M²
 SUPERFICIE ÚTIL EXTERIOR **53,35** M²

SUPERFICIE ÚTIL TOTAL **154,35** M²